


ÚPN - O

DOLNÝ LIESKOV

Zmeny a doplnky č. 2

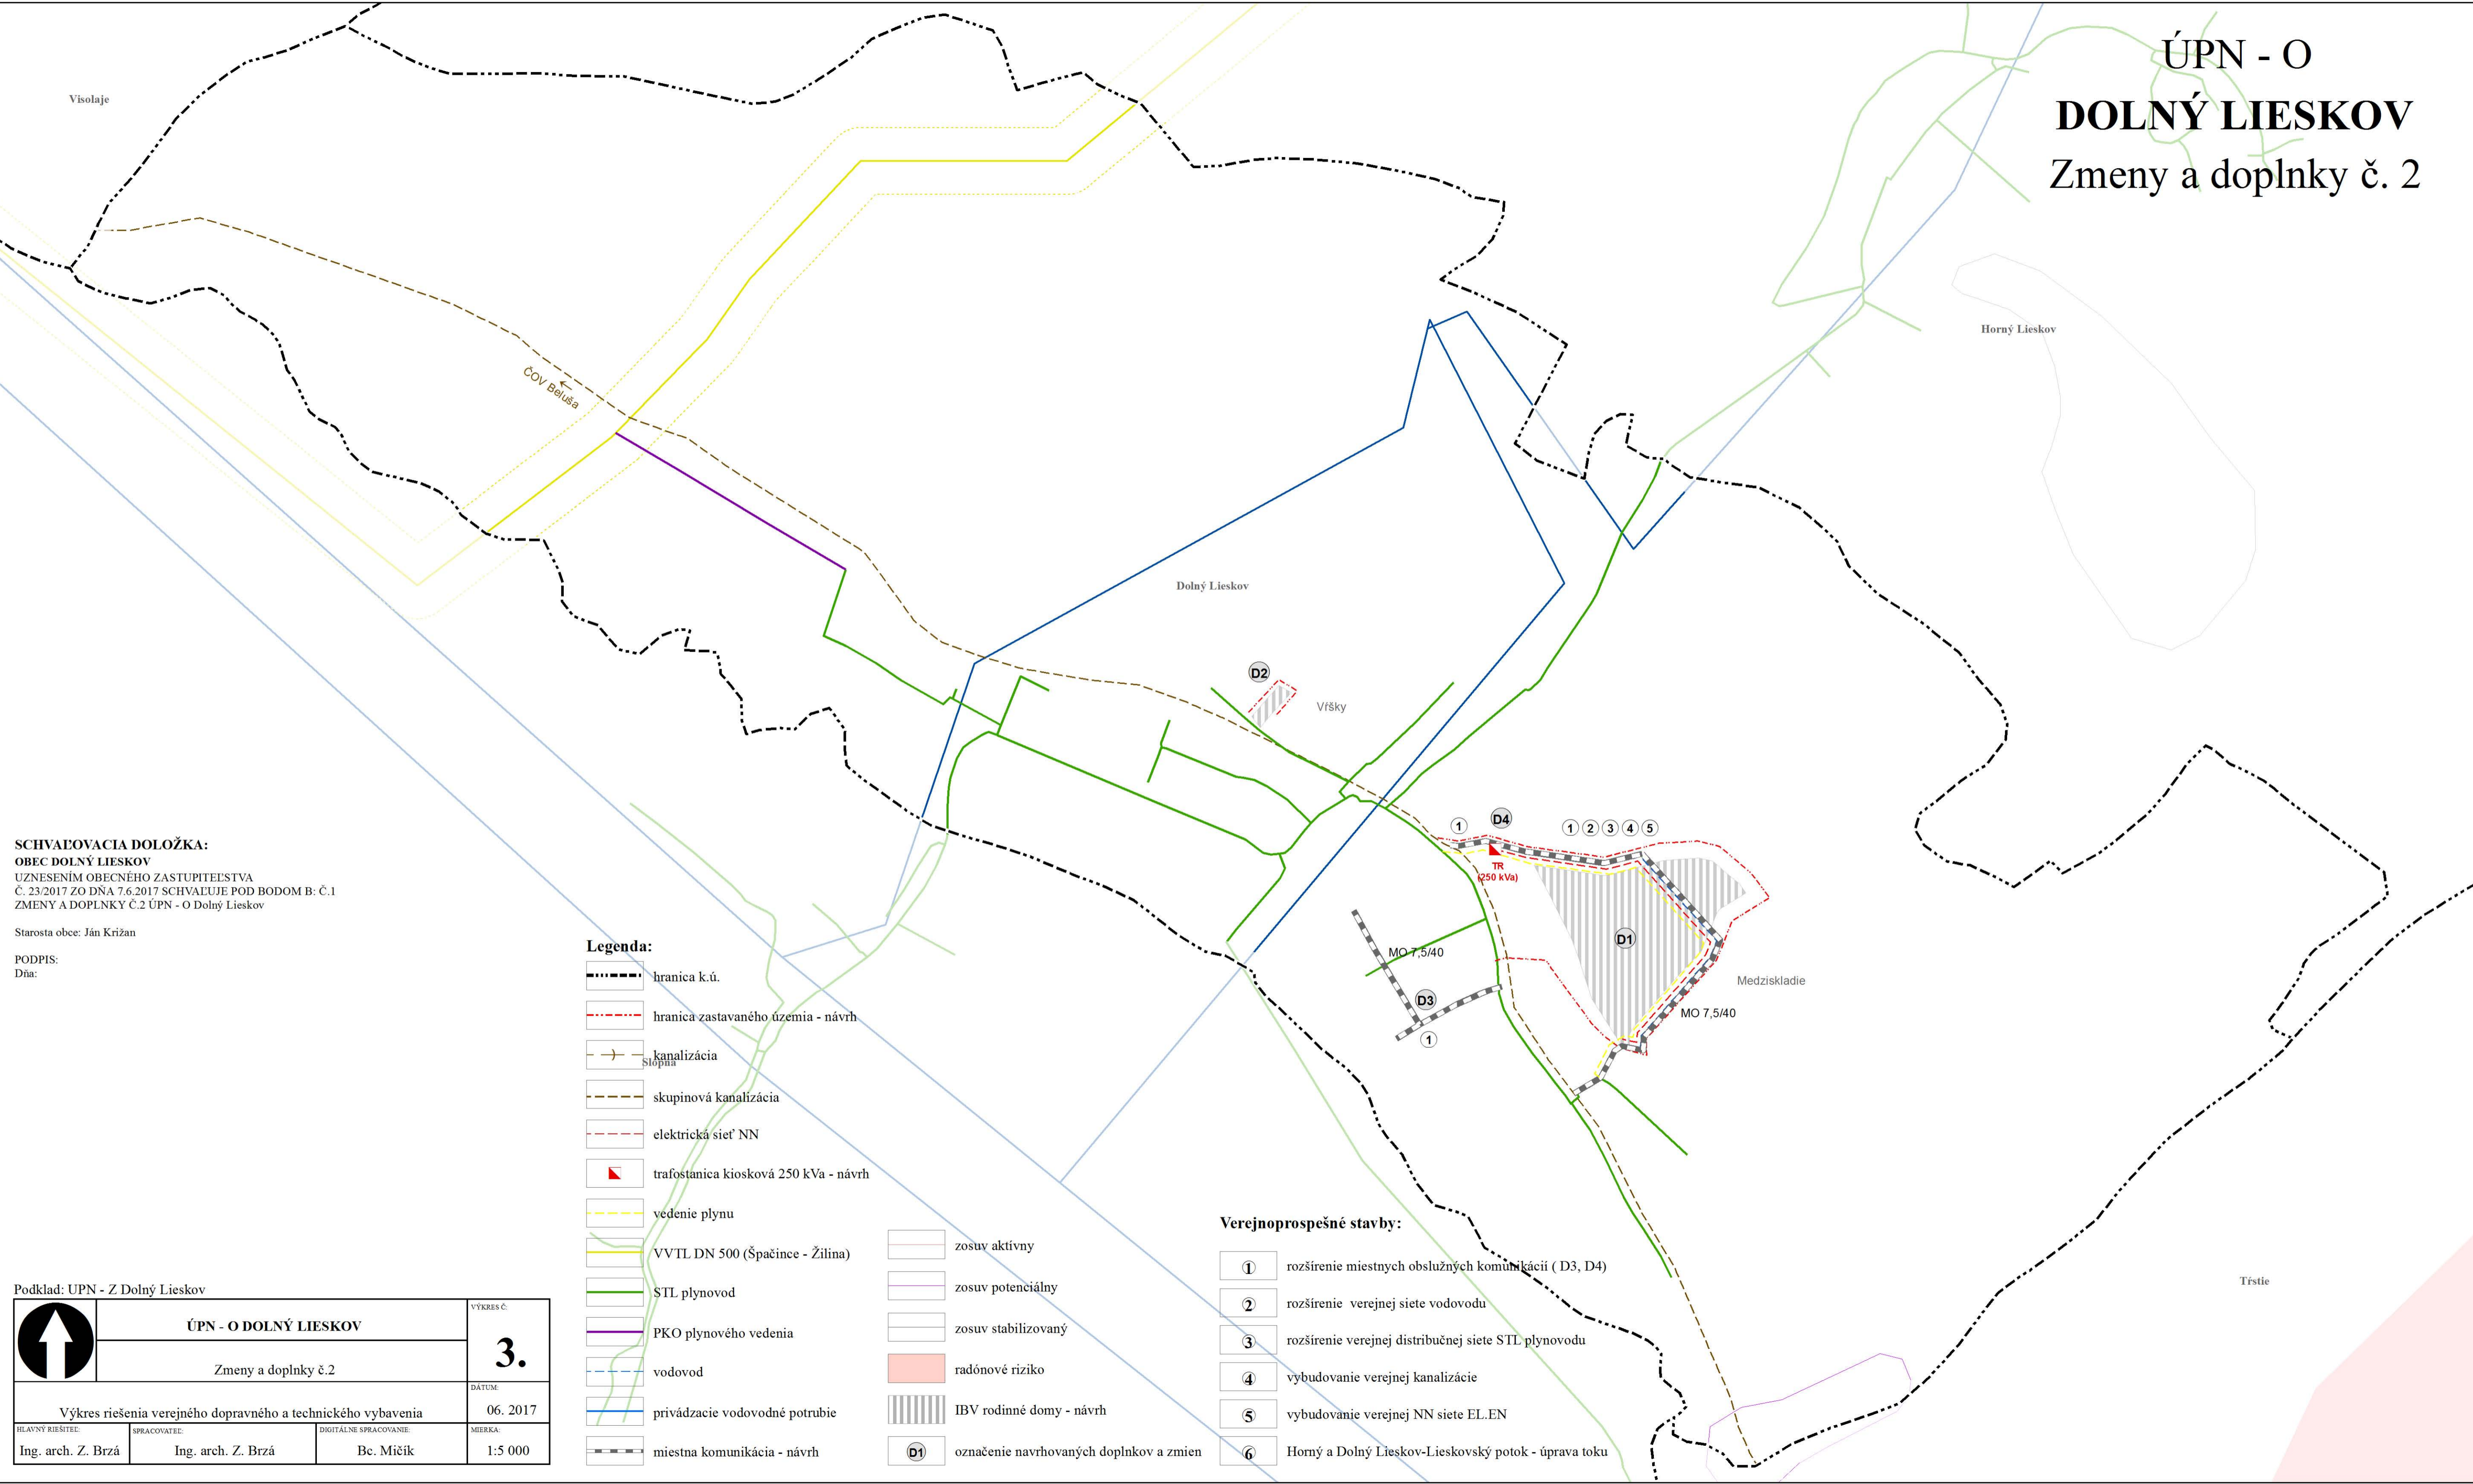

SCHVAĽOVACIA DOLOŽKA:
OBEC DOLNÝ LIESKOV
 UZNESENÍM OBECNÉHO ZASTUPITELSTVA
 Č. 23/2017 ZO DŇA 7.6.2017 SCHVAĽUJE POD BODOM B: Č.1
 ZMENY A DOPLNKY Č.2 ÚPN - O Dolný Lieskov

Starosta obce: Ján Križan

PODPIS:
 Dňa:

Legenda:

- hranica k.ú.
- hranica zastavaného územia - návrh
- kanalizácia
- skupinová kanalizácia
- elektrická sieť NN
- trafostanica kiosková 250 kVa - návrh
- vedenie plynu
- VVTIL DN 500 (Špačince - Žilina)
- STL plynovod
- PKO plynového vedenia
- vodovod
- privádzacie vodovodné potrubie
- miestna komunikácia - návrh
- zosuv aktívny
- zosuv potenciálny
- zosuv stabilizovaný
- radónové riziko
- IBV rodinné domy - návrh
- označenie navrhovaných doplnkov a zmien

Verejnoprospešné stavby:

- rozšírenie miestnych obslužných komunikácií (D3, D4)
- rozšírenie verejnej siete vodovodu
- rozšírenie verejnej distribučnej siete STL plynovodu
- vybudovanie verejnej kanalizácie
- vybudovanie verejnej NN siete EL.EN
- Horný a Dolný Lieskov-Lieskovský potok - úprava toku

Podklad: ÚPN - Z Dolný Lieskov

	ÚPN - O DOLNÝ LIESKOV		VÝKRES Č.
	Zmeny a doplnky č.2		3.
Výkres riešenia verejného dopravného a technického vybavenia			DÁTUM:
06. 2017			MIERKA:
HLAVNÝ RIEŠITEĽ:	SPRACOVATEĽ:	DIGITÁLNE SPRACOVANIE:	1:5 000
Ing. arch. Z. Brzá	Ing. arch. Z. Brzá	Be. Míčík	