


# ÚPN - O DOLNÝ LIESKOV Zmeny a doplnky č. 2

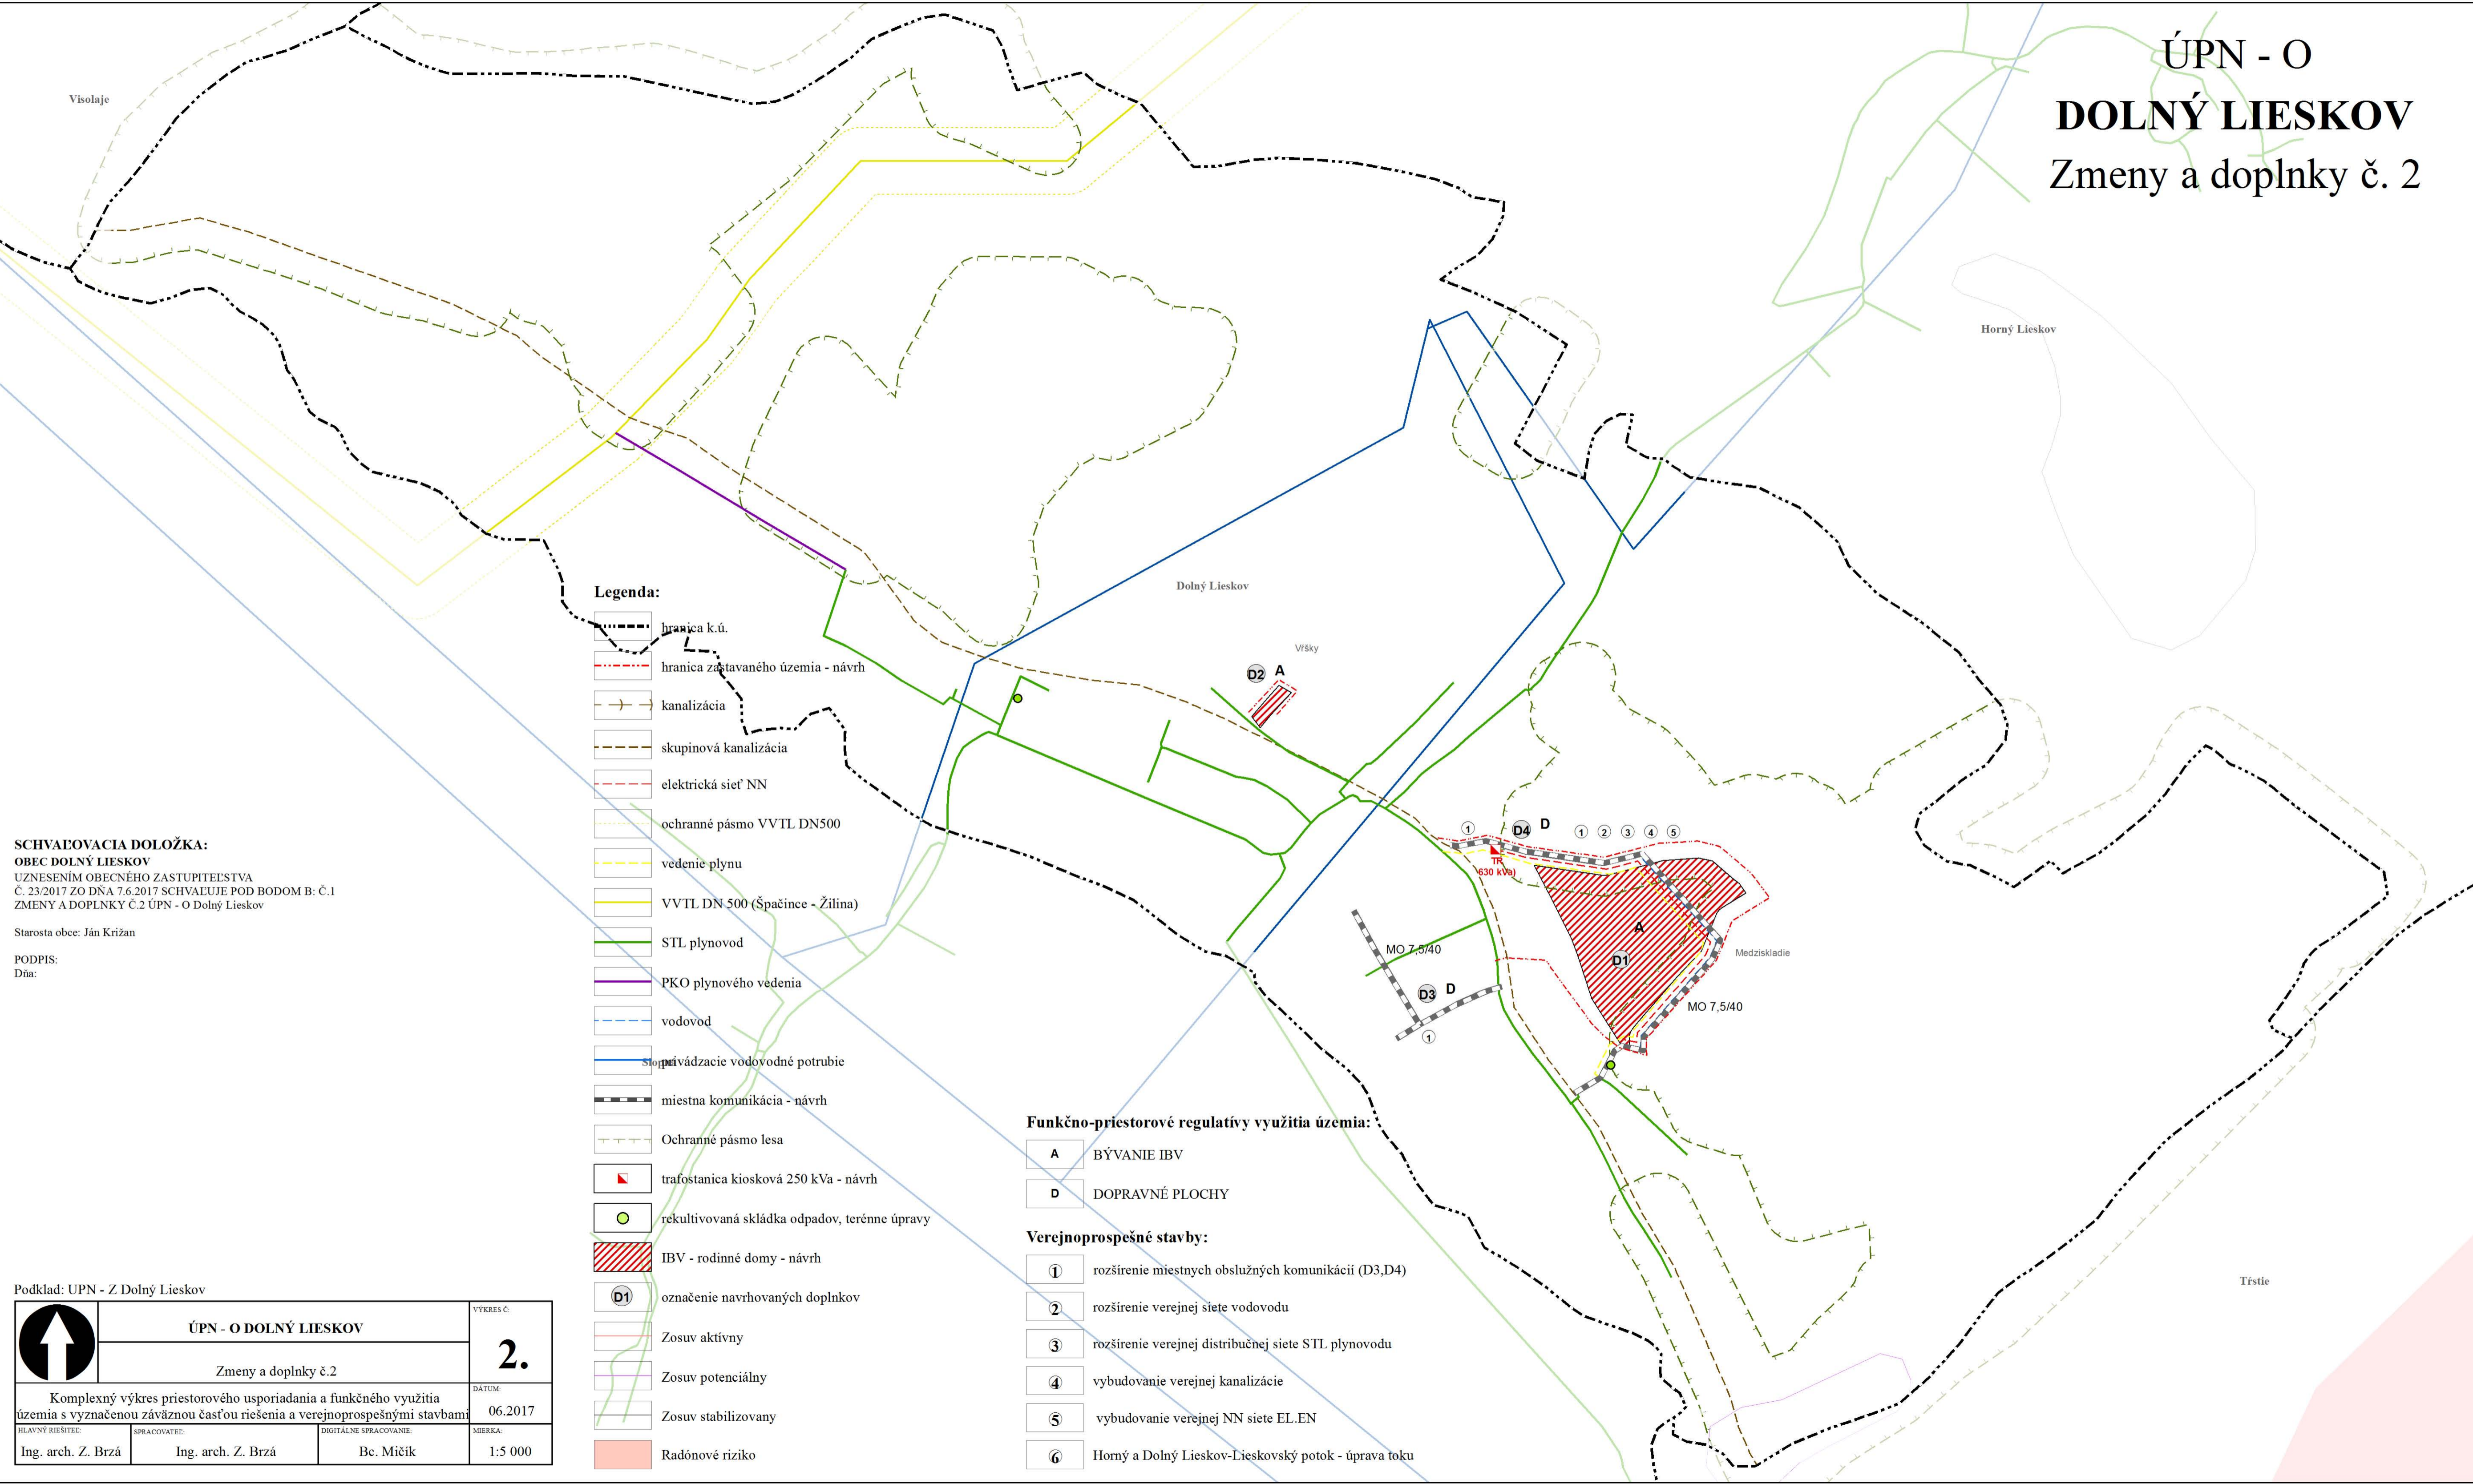

**Legenda:**

- hranica k.ú.
- hranica zastavaného územia - návrh
- kanalizácia
- skupinová kanalizácia
- elektrická sieť NN
- ochranné pásmo VVTL DN500
- vedenie plynu
- VVTL DN 500 (Špačince - Žilina)
- STL plynovod
- PKO plynového vedenia
- vodovod
- stoprievádzacie vodovodné potrubie
- miestna komunikácia - návrh
- Ochranné pásmo lesa
- trafostanica kiosková 250 kVa - návrh
- rekultivovaná skládka odpadov, terénne úpravy
- IBV - rodinné domy - návrh
- označenie navrhovaných doplnkov
- Zosuv aktívny
- Zosuv potenciálny
- Zosuv stabilizovaný
- Radónové riziko

**Funkčno-priestorové regulatívy využitia územia:**

- BÝVANIE IBV
- DOPRAVNÉ PLOCHY

**Verejnoprospešné stavby:**

- rozšírenie miestnych obslužných komunikácií (D3,D4)
- rozšírenie verejnej siete vodovodu
- rozšírenie verejnej distribučnej siete STL plynovodu
- vybudovanie verejnej kanalizácie
- vybudovanie verejnej NN siete EL.EN
- Horný a Dolný Lieskov-Lieskovský potok - úprava toku

**SCHVAĽOVACIA DOLOŽKA:**  
**OBEC DOLNÝ LIESKOV**  
 UZNESENÍM OBECNÉHO ZASTUPITELSTVA  
 Č. 23/2017 ZO DŇA 7.6.2017 SCHVAĽUJE POD BODOM B: Č.1  
 ZMENY A DOPLNKY Č.2 ÚPN - O Dolný Lieskov

Starosta obce: Ján Krížan

PODPIS:  
 Dňa:

Podklad: ÚPN - Z Dolný Lieskov		VÝKRES Č.	
<b>ÚPN - O DOLNÝ LIESKOV</b>		<b>2.</b>	
Zmeny a doplnky č.2			
Komplexný výkres priestorového usporiadania a funkčného využitia územia s vyznačenou záväznou časťou riešenia a verejnoprospešnými stavbami		DATUM: 06.2017	
HLAVNÝ RIEŠITEĽ:	SPRACOVATEĽ:	DIGITÁLNE SPRACOVANIE:	MIERKA:
Ing. arch. Z. Brzá	Ing. arch. Z. Brzá	Bc. Mičík	1:5 000